



VOORBEELDBLAD AANVRAAG DAKKAPEL - OVERZICHT BESTAAND

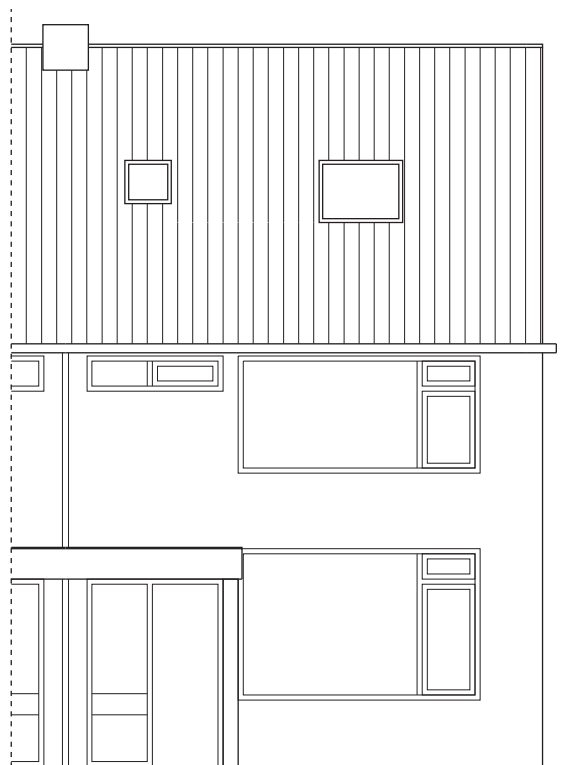


Voorgevel (bestaand)

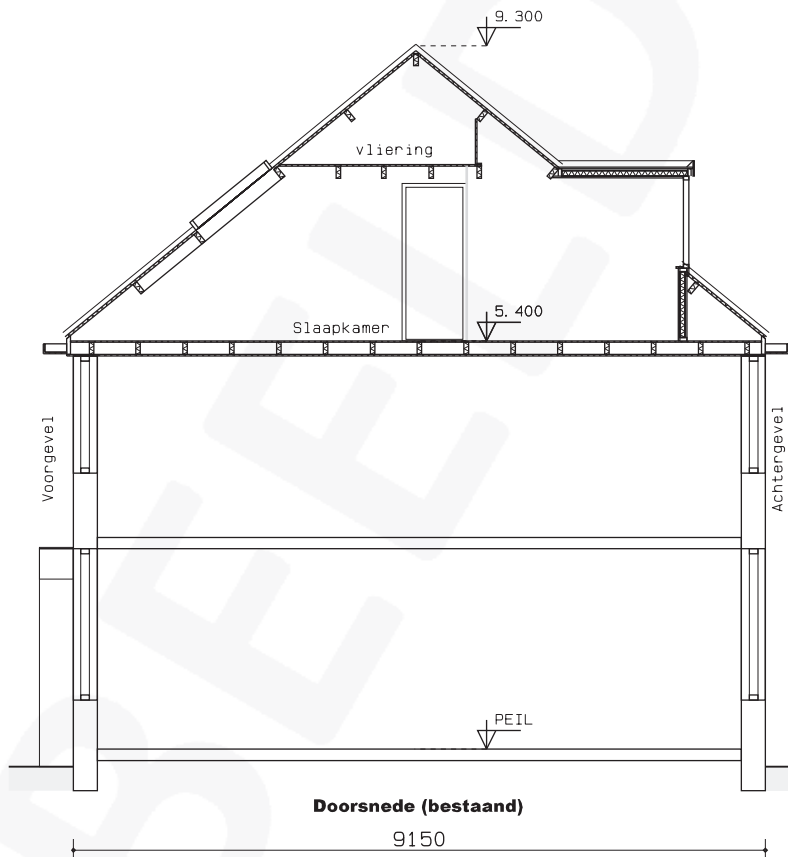

Doorsnede (bestaand)

9150

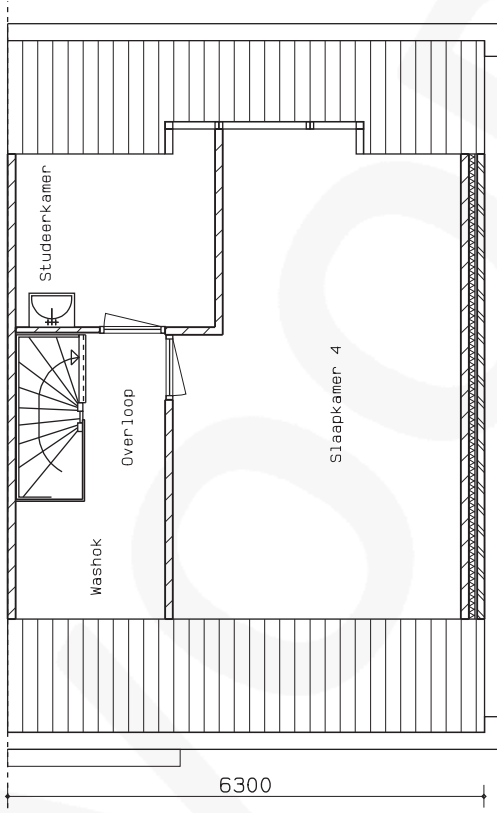

Zolderverdieping (bestaand)



Foto (bestaand)

VOORBEELD ONDERHOEK

Opdrachtgever

T. Est (aanvrager)
Voorbeeldstraat 123
2900AA Rotterdam
tel. 010-1234567

Project

Aanvraag omgevingsvergunning dakkapel
Voorbeeldstraat 123
2900AA Rotterdam

datum

15 maart 2012

formaat

A4

Architect/Aannemer

Gemachtigde (optioneel)
Straat Huisnummer
Postcode Plaats
Telefoonnummer

Onderdeel/onderwerp

Plattegrond (bestaand)
Gevel (bestaand)
Doorsnede (bestaand)
Foto (bestaand)


schaal

1:100


bladnummer

01


VOORBEELDBLAD AANVRAAG DAKKAPEL - OVERZICHT NIEUW

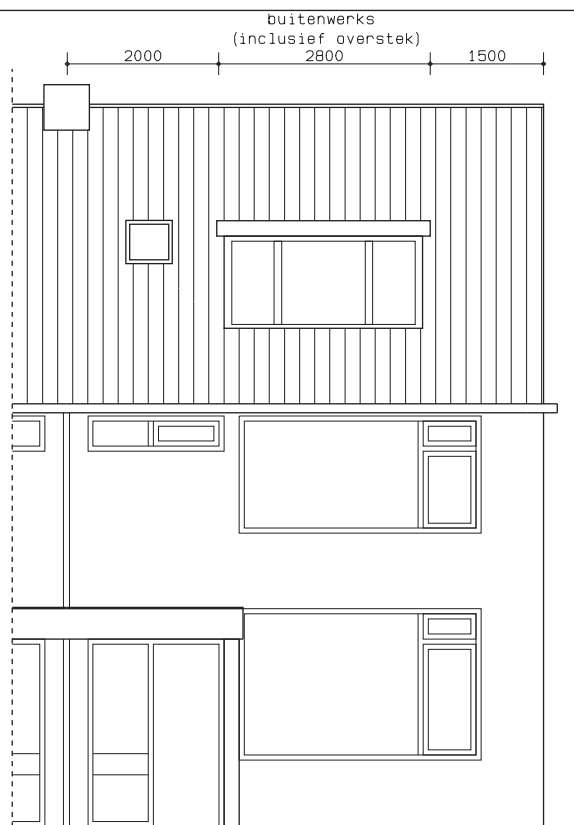

Voorgevel (nieuw)

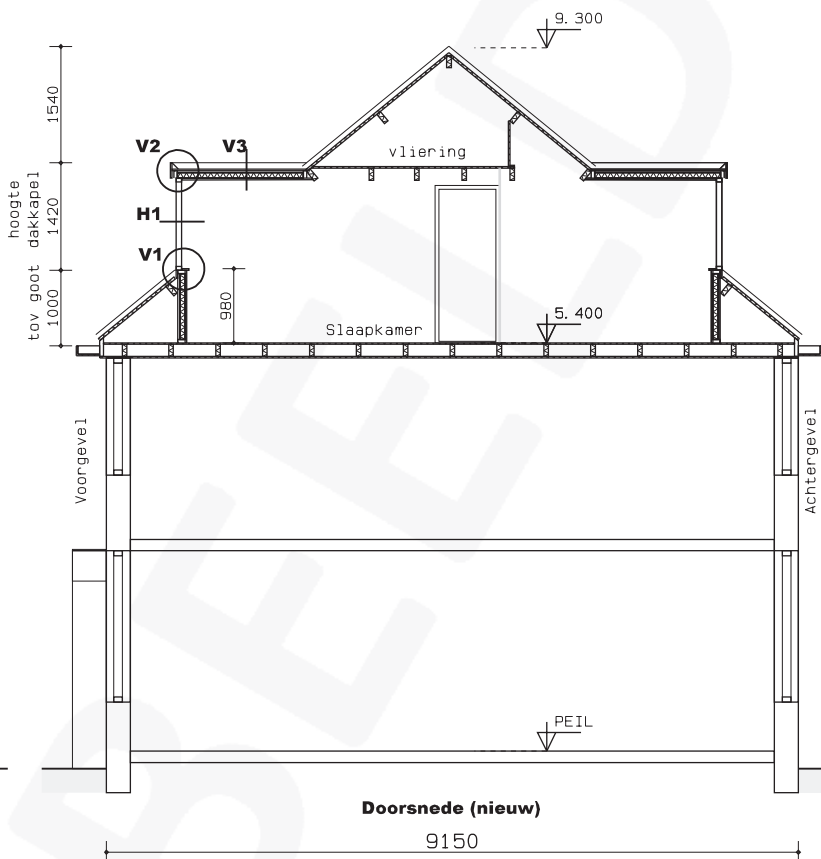

Doorsnede (nieuw)

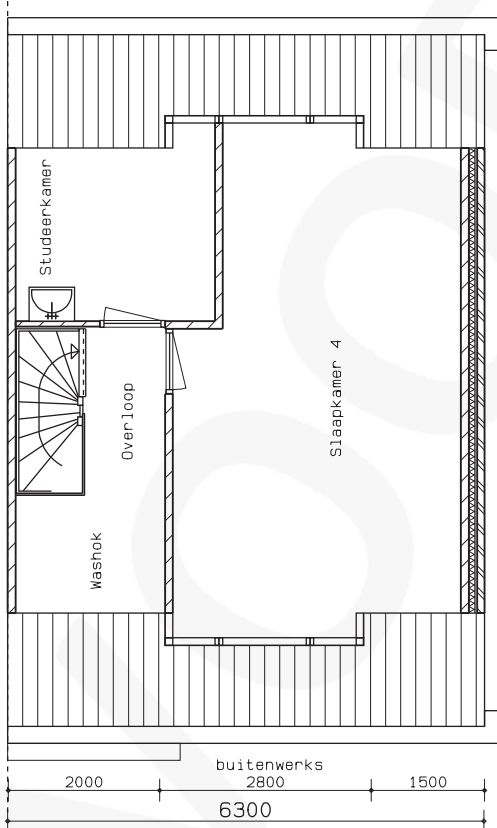

Zolderverdieping (nieuw)

In te dienen gegevens voor een aanvraag dakkapel:

- * Volledig ingevuld aanvraagformulier via het omgevingsloket.nl;
- * Gevelaanzichten van de bestaande en nieuwe toestand, aan de zijde waar de dakkapel in het dakvlak wordt geplaatst, schaal 1:100;
- * Verticale doorsnede van de bestaande en nieuwe toestand, met hoogtemaatvoering bij de verdieping op welke de dakkapel wordt geplaatst, schaal 1:100;
- * De bestaande en nieuwe toestand van de plattegrond, van de verdieping waar de dakkapel op wordt geplaatst, schaal 1:100;
- * Aansluitdetails en details van beeldpalende hoeken, schaal 1:10 (zie voorbeeldtekening);
- * Kleurenfoto van de bestaande situatie en de omliggende bebouwing van de woning.

Algemene eisen digitale bestandstypen (uitsluitend read-only):

- * foto's (PNG en JPG);
- * scans (TIFF, JPG, PDF/A-1a en PDF/A-1b);
- * office-documenten (PDF/A-1a);
- * tekeningen (PDF/X).

VOORBEELD ONDERHOEK

Opdrachtgever

T. Est (aanvrager)
Voorbeeldstraat 123
2900AA Rotterdam
tel. 010-1234567

Project

Aanvraag omgevingsvergunning dakkapel
Voorbeeldstraat 123
2900AA Rotterdam

datum

15 maart 2012

formaat

A4

Architect/Aannemer

Gemachtigde (optioneel)
Straat Huisnummer
Postcode Plaats
Telefoonnummer

Onderdeel/onderwerp

Plattegrond (nieuw)
Gevel (nieuw)
Doorsnede (nieuw)

schaal


1:100

bladnummer


02

VOORBEELDBLAD AANVRAAG DAKKAPEL - BEELD BEPALENDE DETAILS

Kozijnaansluiting boven
Detail v2 (verticaal)

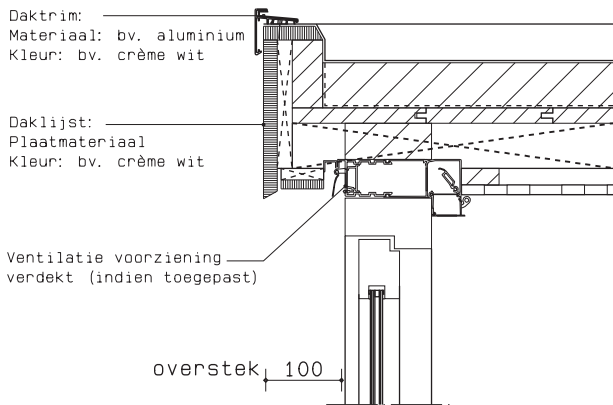


Dakrand zijkant
Detail v3 (verticaal)

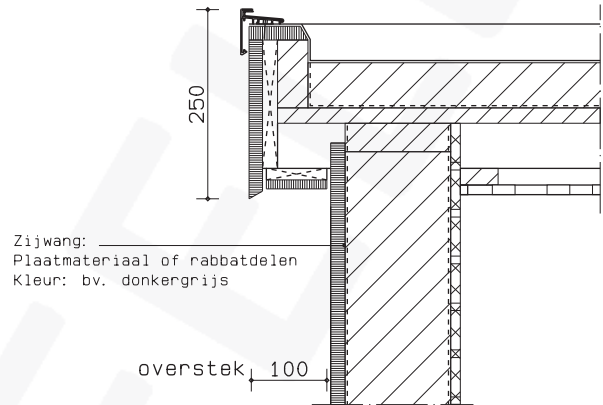


Draaiend deel:
Materiaal: bv. hout
Kleur: bv. crème wit

Kozijn:
Materiaal: bv. hout
Kleur: bv. crème wit

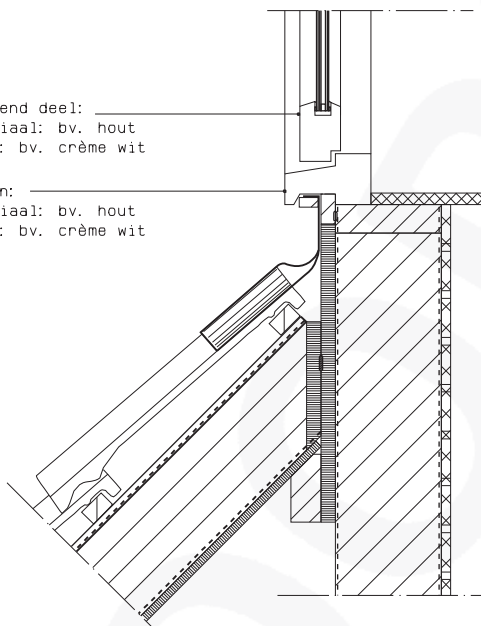

Kozijnaansluiting onder
Detail v1 (verticaal)

Frontpaneel:
Plaatmateriaal of rabbatdelen
Kleur: bv. crème wit

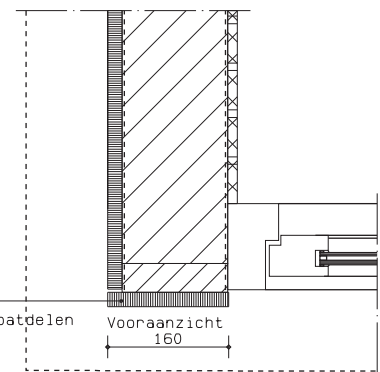

Hoekoplossing
Detail h1 (horizontaal)

VOORBEELD ONDERHOEK

Opdrachtgever

T. Est (aanvrager)
Voorbeeldstraat 123
2900AA Rotterdam
tel. 010-1234567

Project

Aanvraag omgevingsvergunning dakkapel
Voorbeeldstraat 123
2900AA Rotterdam

datum

15 maart 2012

formaat

A4

Architect/Aannemer

Gemachtigde (optioneel)
Straat Huisnummer
Postcode Plaats
Telefoonnummer

Onderdeel/onderwerp

Beeldbepalende details

schaal

1:10

bladnummer

03